



Voorgenomen splitsing in appartementsrechten van het opstalrecht van de kadastrale percelen: Amsterdam K 10741, 10751, 10752.

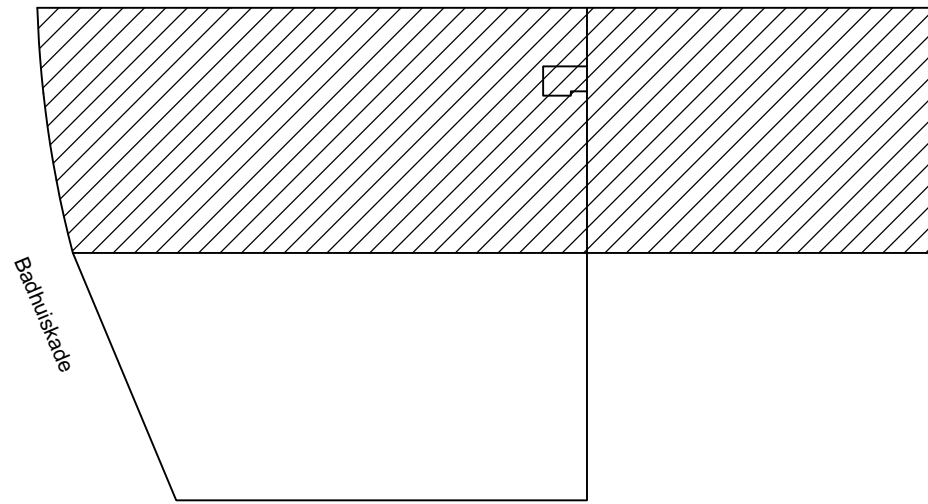


Situatie 1 : 1000 Amsterdam 10741, 10751, 10752.


Schaal 1 : 200
= Gemeenschappelijk
Tekening bestaat uit 2 bladen
Blad 1

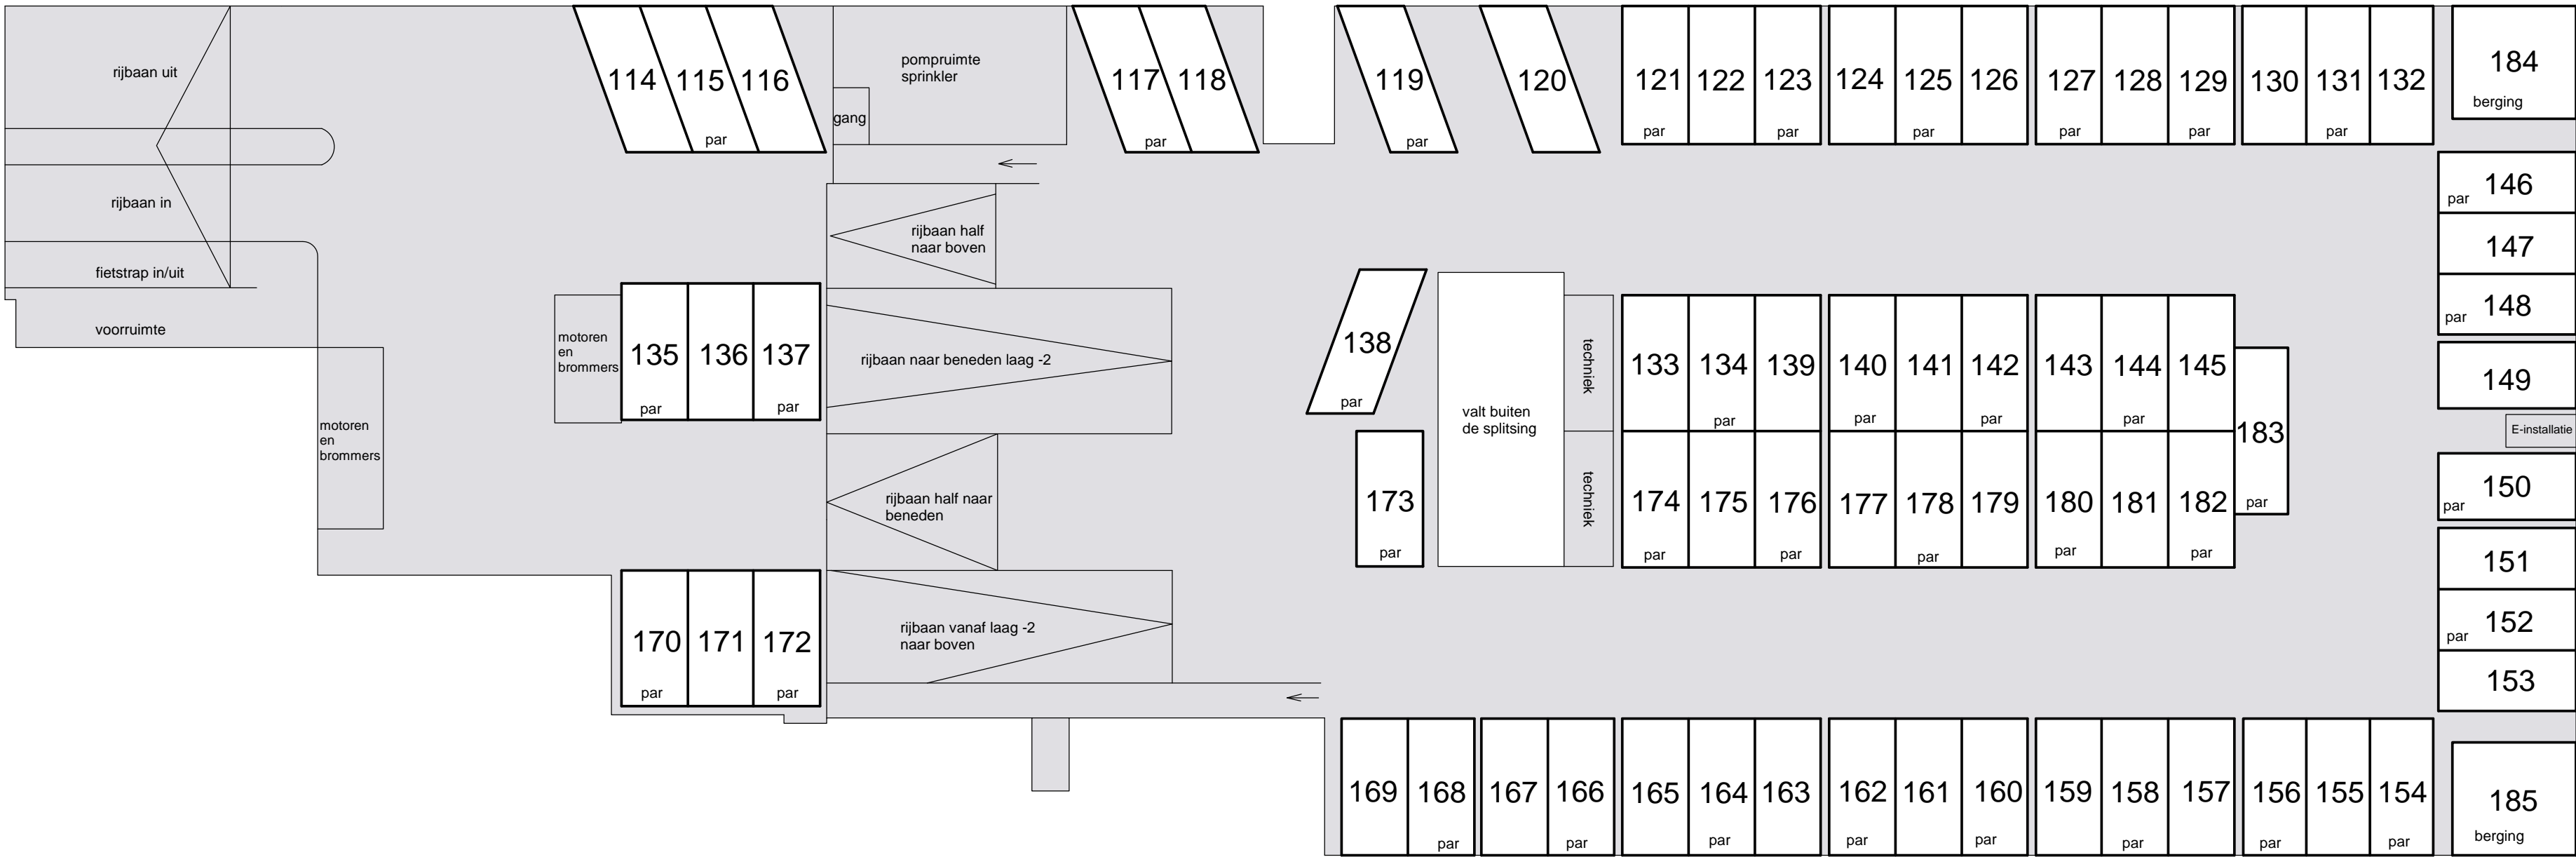

kelder laag-1

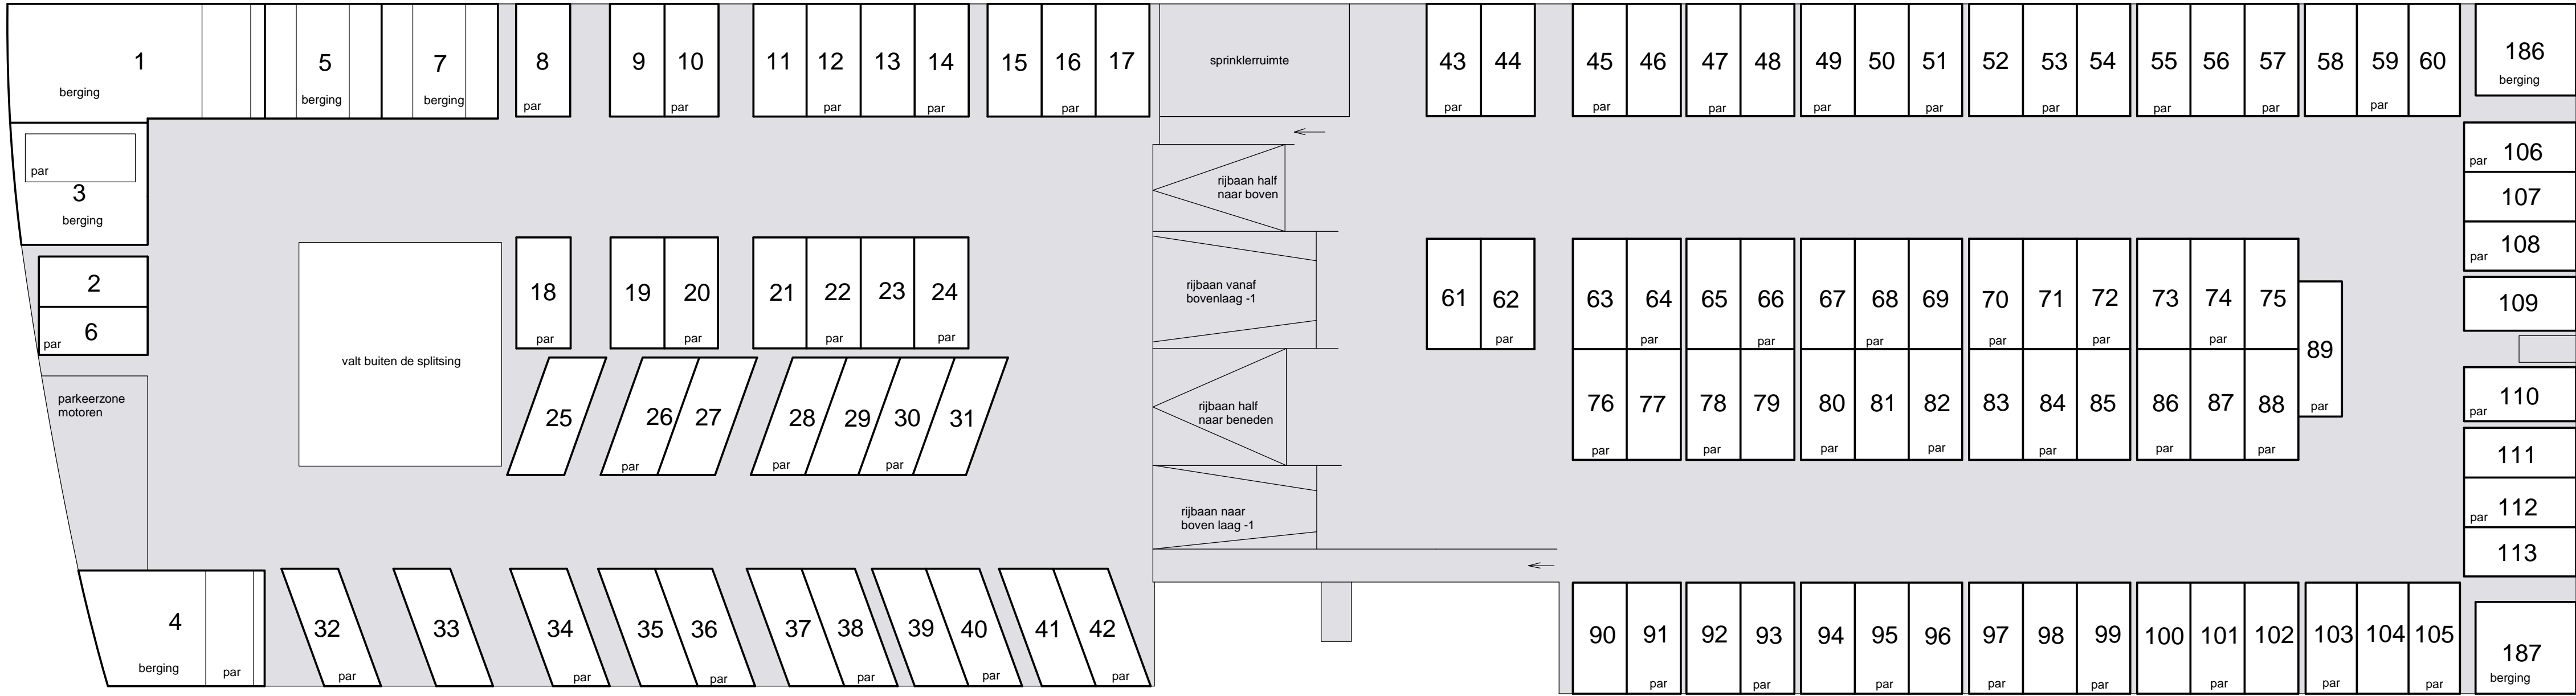


kelder laag-2

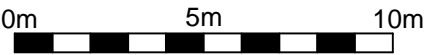

Voorgenomen splitsing in appartementsrechten
van het opstalrecht van de kadastrale percelen:
Amsterdam K 10741, 10751, 10752.

Schaal 1 : 200
= Gemeenschappelijk
Tekening bestaat uit 2 bladen
Blad 2

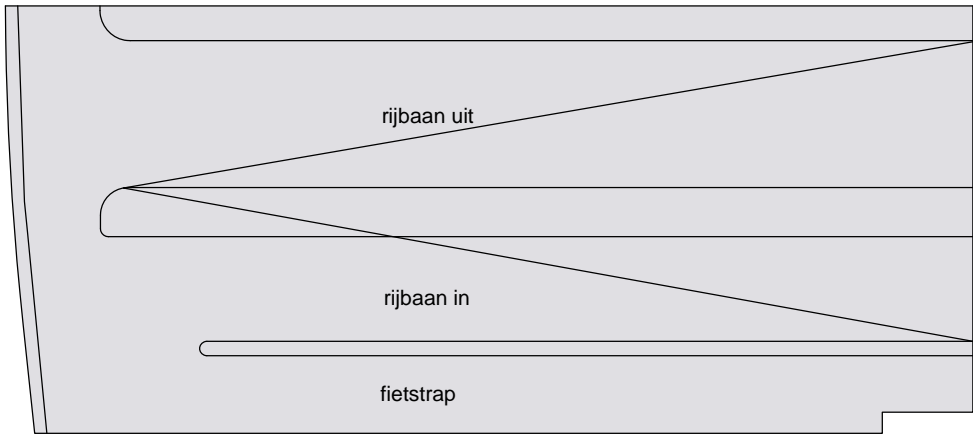

3e verdieping

3e verdieping

2e verdieping

1e verdieping

begane grond

8e verdieping

7e verdieping

6e verdieping

5e verdieping

4e verdieping

0m 5m 10m